

REGULERINGSFØRESEGNER

Gnr 25, del av bnr 10, Kalve, Storekalsøy

Austevoll kommune

§1 Intensjon

Intensjonen med reguleringsplanen og tilhøyrande føresegner er:

- Etablere bustader.
- Etablere naust og flytebryggeanlegg
- Taka vare friluftsområde langs sjøen og sikra atkomst for allmenta
- Tilpasse og utvikle staden sine miljøkvalitetar
- Sikre at nye bygg og fellesareala vert utført med god arkitektonisk kvalitet både i materialbruk og utforming.

Formål i følgje PBL §25

Arealet skal regulerast til følgjande formål i følgje PBL §25:

Byggeområde

- Frittliggjande bustader
- Naust

Spesialområde

- Friluftsområde
- Privat småbåtanlegg
- Frisiktsone

Fellesområde

- Felles avkjørsel
- Felles leikeplass for barn

§ 2 Felles føresegner

2.1 Rekkjefølgjeføresegner

2.1.1 Kjøreveg

Før det vert gjeve byggeløyve skal veg være ferdig opparbeida fram til forbi den aktuelle tomta.

Kryss med frisikt mot fylkesveg 156 skal opparbeidast før det vert sett i gang nye utbyggingstiltak i planområdet.

2.1.2 Felles leikeområde

Felles leikeområde skal vere ferdig opparbeida med grusa dekke før det vert gjeve byggeløyve til bustader.

2.2 Situasjonsplan

Det skal ved søknad om byggeløyve for bustadene leggjast ved detaljert situasjonsplan, samt ei skriftleg utgreiing, som bl.a. skal vise korleis føresegnene sine krav er tenkt oppfylt.

2.3 Tilgjenge

Universell utforming av skal leggjast til grunn i heile planområdet, så som gangvegar, og leikeområde og for 40 % av samla bustadmasse

2.4 Privatrettsleg avtale

Etter at denne reguleringsplanen med føresenger er vedteken, kan det ikkje gjerast privatrettslege avtaler som er i strid med planen og føresegnene.

2.5 Parkering

Det skal setjast av minst 2 parkeringsplassar pr. bueining på eigen tomtegrunn.

2.6 Trafostasjon

Før det vert gjeve løyve til å opparbeide område skal passering av ein eventuell trafostasjon fastsetjast.

2.7 Sikkerheit

Bratte skrentar skal sikrast mot fallulykker.

2.8 Kulturminne

Ved funn av automatisk freda kulturminne på land eller ved funn av skipsvrak eller andre marine kulturminne skal gjeldande kulturmynde varslast.

§ 3 Byggeområder

3.1 Frittliggjande småhus

3.2.1 Felt B1, B2, B3 og B4 er regulert til frittliggjande småhus.

3.2.2 Generelt

Alle tiltak så som bygningar, evt. murverk etc, skal god og heilskapleg arkitektonisk utforming vektleggjast, i formuttrykk, materialbruk, fargebruk og detaljering. Det skal tilpassast terrenget sin struktur, form og fargeuttrykk og skal vere i harmonisk i forhold til seg sjølv og omgjevnadene.

3.2.2 Plassering og utforming

Dei viste bygningane i feltene er illustrerande. Eksakt plassering vil bli godkjent av kommunen ved handsaming av byggesaka.

Karakteren til kvart bygg skal i størst mogleg grad samsvare i utforming og fasadeuttrykk.

3.2.3 Tak og bygningsform
Busetnaden bør ha saltak.
Fasaden skal ha harmoniske proporsjonar.

3.2.4 Tillaten mønehøgde
Topp mønehøgde kan vere maks 9 meter over gjennomsnittleg planert terreng for bustader.

3.2.5 Fasade og takmateriale
Fasade bør hovudsaklege utgjere trekledning. Andre materialtypar kan vurderast i kombinasjon med trekledning. Takmaterialet bør vere eins for alle bygg, til dømes takstein.

3.2.6 Bevaring av naturlandskapet
Inngrep i terrenget skal skje mest mogleg skånsamt. Ubebygde områder skal gis ei estetisk tiltalende form og handsaming. Terrenget skal så langt råd er takast vare på som naturområde. Tilplanting og eventuell gjerde skal vere diskre og tilpassa naturlandskapet. Eventuelle skader på terrenget skal ordnast med tilsvarende terreng.

3.2 Naust

3.2.1 Innanfor området til naust kan det førast opp nye naust i tillegg til eksisterande bygningar.

3.2.2 Mønehøgde

Maks mønehøgde for nye naust er 5m.

3.2.2 Bruk

Naust skal ikkje nyttast til fritidsbustad eller bustad.

3.3 Utnytting

3.3.1 Bustader

Maks % utbygd areal (BYA) for bustadområda er 20 % BYA. *30% i BI*

Krav til minste uteopphaldsareal (MUA) for bustadområda er 100m² pr bueining.

3.3.2 Naust

For naustområda gjeld maksimal storleik på naust 40m² T-BRA

§ 4 Spesialområde

5.1 Friluftsområde

5.1.1 Innanfor friluftsområde kan det ikkje gjerast terrenginngrep eller førast opp bygningar.

5.2 Privat småbåtanlegg

Innanfor området kan det leggjast ut flytebrygger. Bryggeanlegg skal byggemeldast på vanleg måte.

Tiltaket krev løyve etter hamne- og farvassloven med Kystverket Vest som hamnemynde.

5.3 Frisiktsone

Det skal være fri sikt 0,5 meter over vegplan.

§ 5 Fellesområde

5.1 Fellesareal

5.1.1 Veg 1 er felles for alle innanfor planområdet. Veg 2 er felles for felt B1, B2 og B3. Veg 3 er felles for tomt 12, og eigarar til naustområdet. Veg 4 er felles for B4 unnateke tomt 12. Veg 5 er felles for naustområdet.

5.1.2 Felles leikeplass er felles for alle bustadene innanfor planområdet.

5.1.3 Anna fellesareal

AF1 og AF2 skal nyttast til søppelstasjon. Søppelstasjon skal overbyggast og det skal avsettast eigen plass for avfallsbeholdar til kvar einskild husstand.


Straume den 23.01.09

Utfylling til punkt 3.3.1 i delfelt B1 er det utnytt. grad på 30%.
Plankartet tar presedens over føresegning, jfr. Wilhelm Lund, jurid. rådgiver hos FM
Det vert vist til dep. sin planveileder T-1480/0502.



Austevoll kommune
OFFENTLEG SERVICE KONTOR

Solweig, 11/8.10

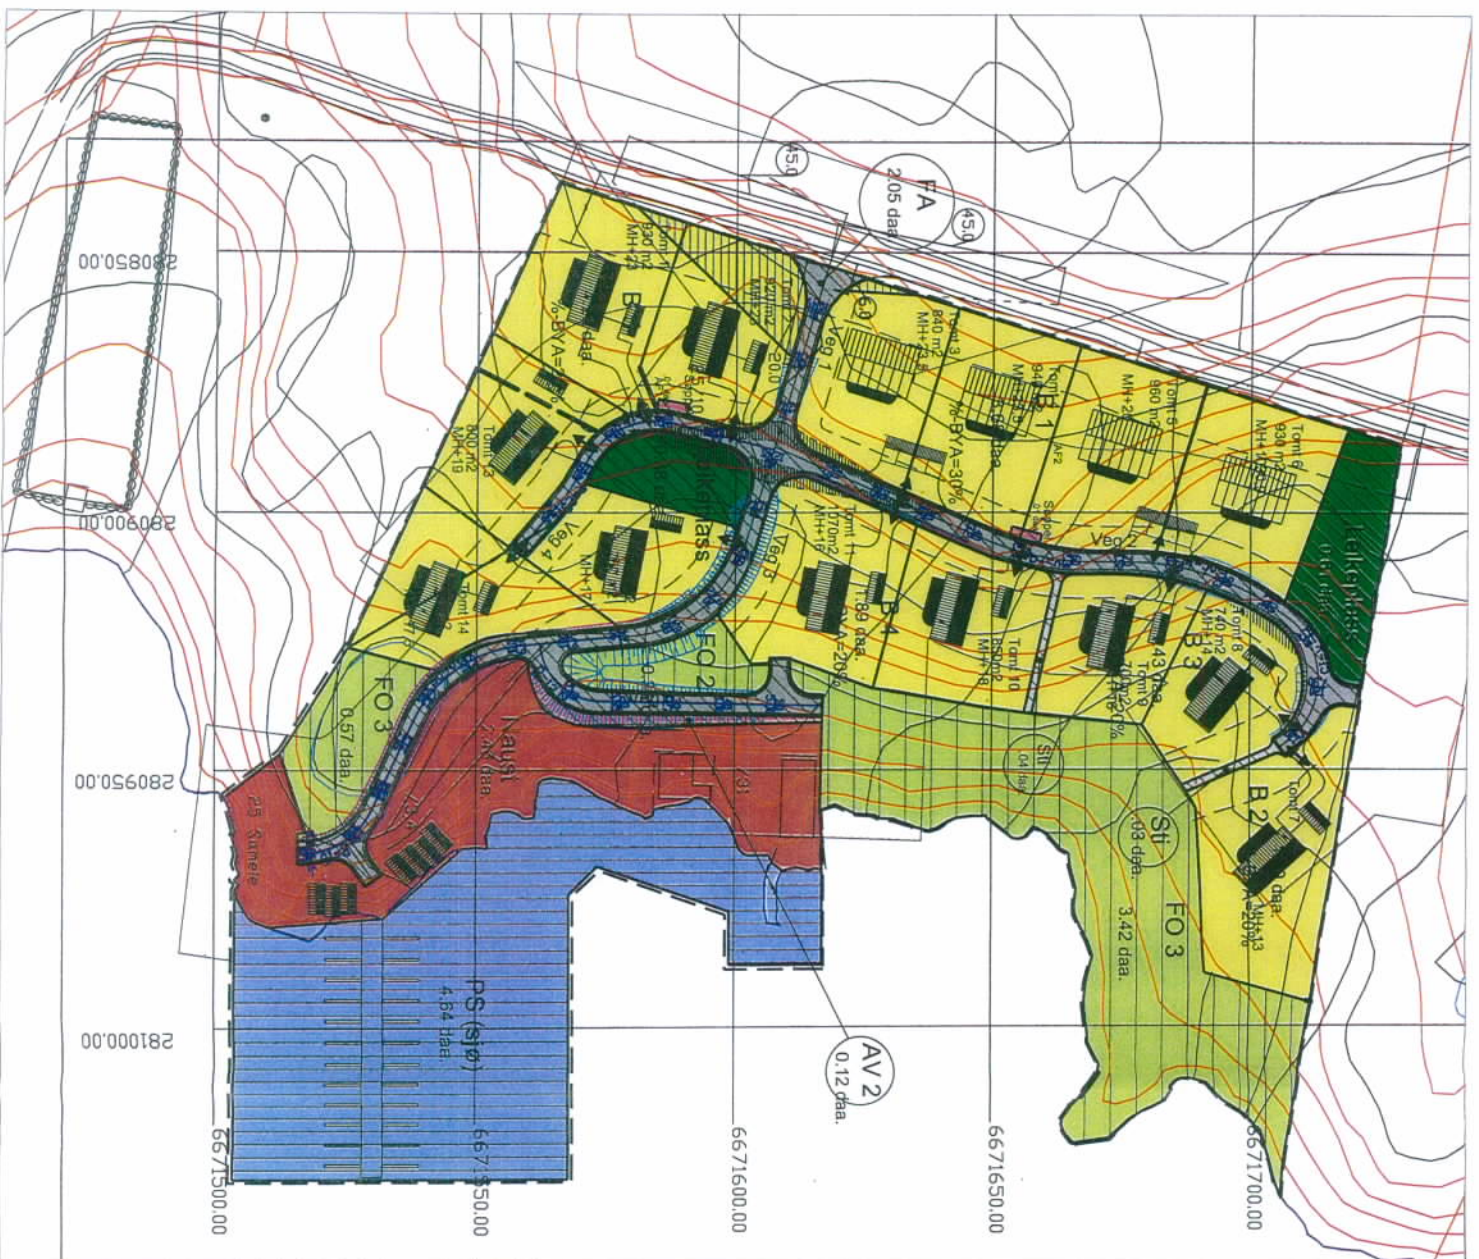

TEIKNFORKLARING

PBL §25 REGULERINGSFORMAL

Byggeområde
(PBL §25.1, ledd nr. 1)

Område for naust

Område for frilliggende småhus

Spesialområde
(PBL §25.1, ledd nr. 6)

Frilliserområde
(3a) (en)

Privat småbustleieg
(3a)

Frilliskore ved veg

Fellesområder
(PBL §25.1, ledd nr. 7)

Felles avkjørsel

Felles lekeplass for barn

Gangareal

Område for Sjøppel

Anna vegareal

GODKJENND PLAN

Vedtatt i kommunestyret den 30.03.09

Sak nr. 041209 Arkiv sak nr. 09 / 1037

Kunngjort den 18/8-10

Linjesymbol: 541.09 Høstakken

Klasse/ planlagt bygning 30/4-109

Stad/planlagt bygning 12.7.10

AUSTEVOLL KOMMUNE

Regulert område

Regulert område

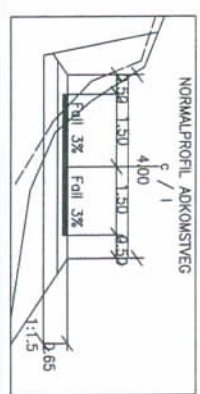

Kartmalerstokk: 1:1000



Rev. Dato	Ansv. Skildding	Mål	1:1000
Reguleringsplan med tilhørende foresigner for:			
REGULERINGSPLAN - GNR. 25, del av BNR 10			
KALVE STOREKALSØY			
SAKSHANDSAMING I FYLGE PLAN- OG BYGNINGSLOVA			
1. Gjengs handtering i hovudutvalget		Planleggjer:	Kristian Hammer Opda
Offentlig ettersyn fra	til	Dato:	22.11.07
2. Gjengs handtering i hovudutvalget		Dato:	22.11.07
Vedtatt i kommunestyret:		Signatur:	
Planen utarbeidet av:		Saksnr.:	Tolkingsnr.:
		Plannr.:	6534
		Plannr.:	A100



AUSTEVOLL KOMMUNE - PLANAVDELINGA