

Branntekniske merknader

Branntegningen er ikke arbeidstegning, men et vedlegg til rapport: 217881-RIBr-RAP-001, som har forrang.


Risikoklasse: 2
Brannklasse: 1

Følgende branntekniske tiltak er lagt til grunn for prosjekteringen:

- Fulldekkende sprinkleranlegg.
- Ledesystem iht. NS 3926
- Brannalarmanlegg, kategori 2, med direktevarsling til nødalarmeringsentral.

Nr. Nummererte merknader

001	
002	
003	

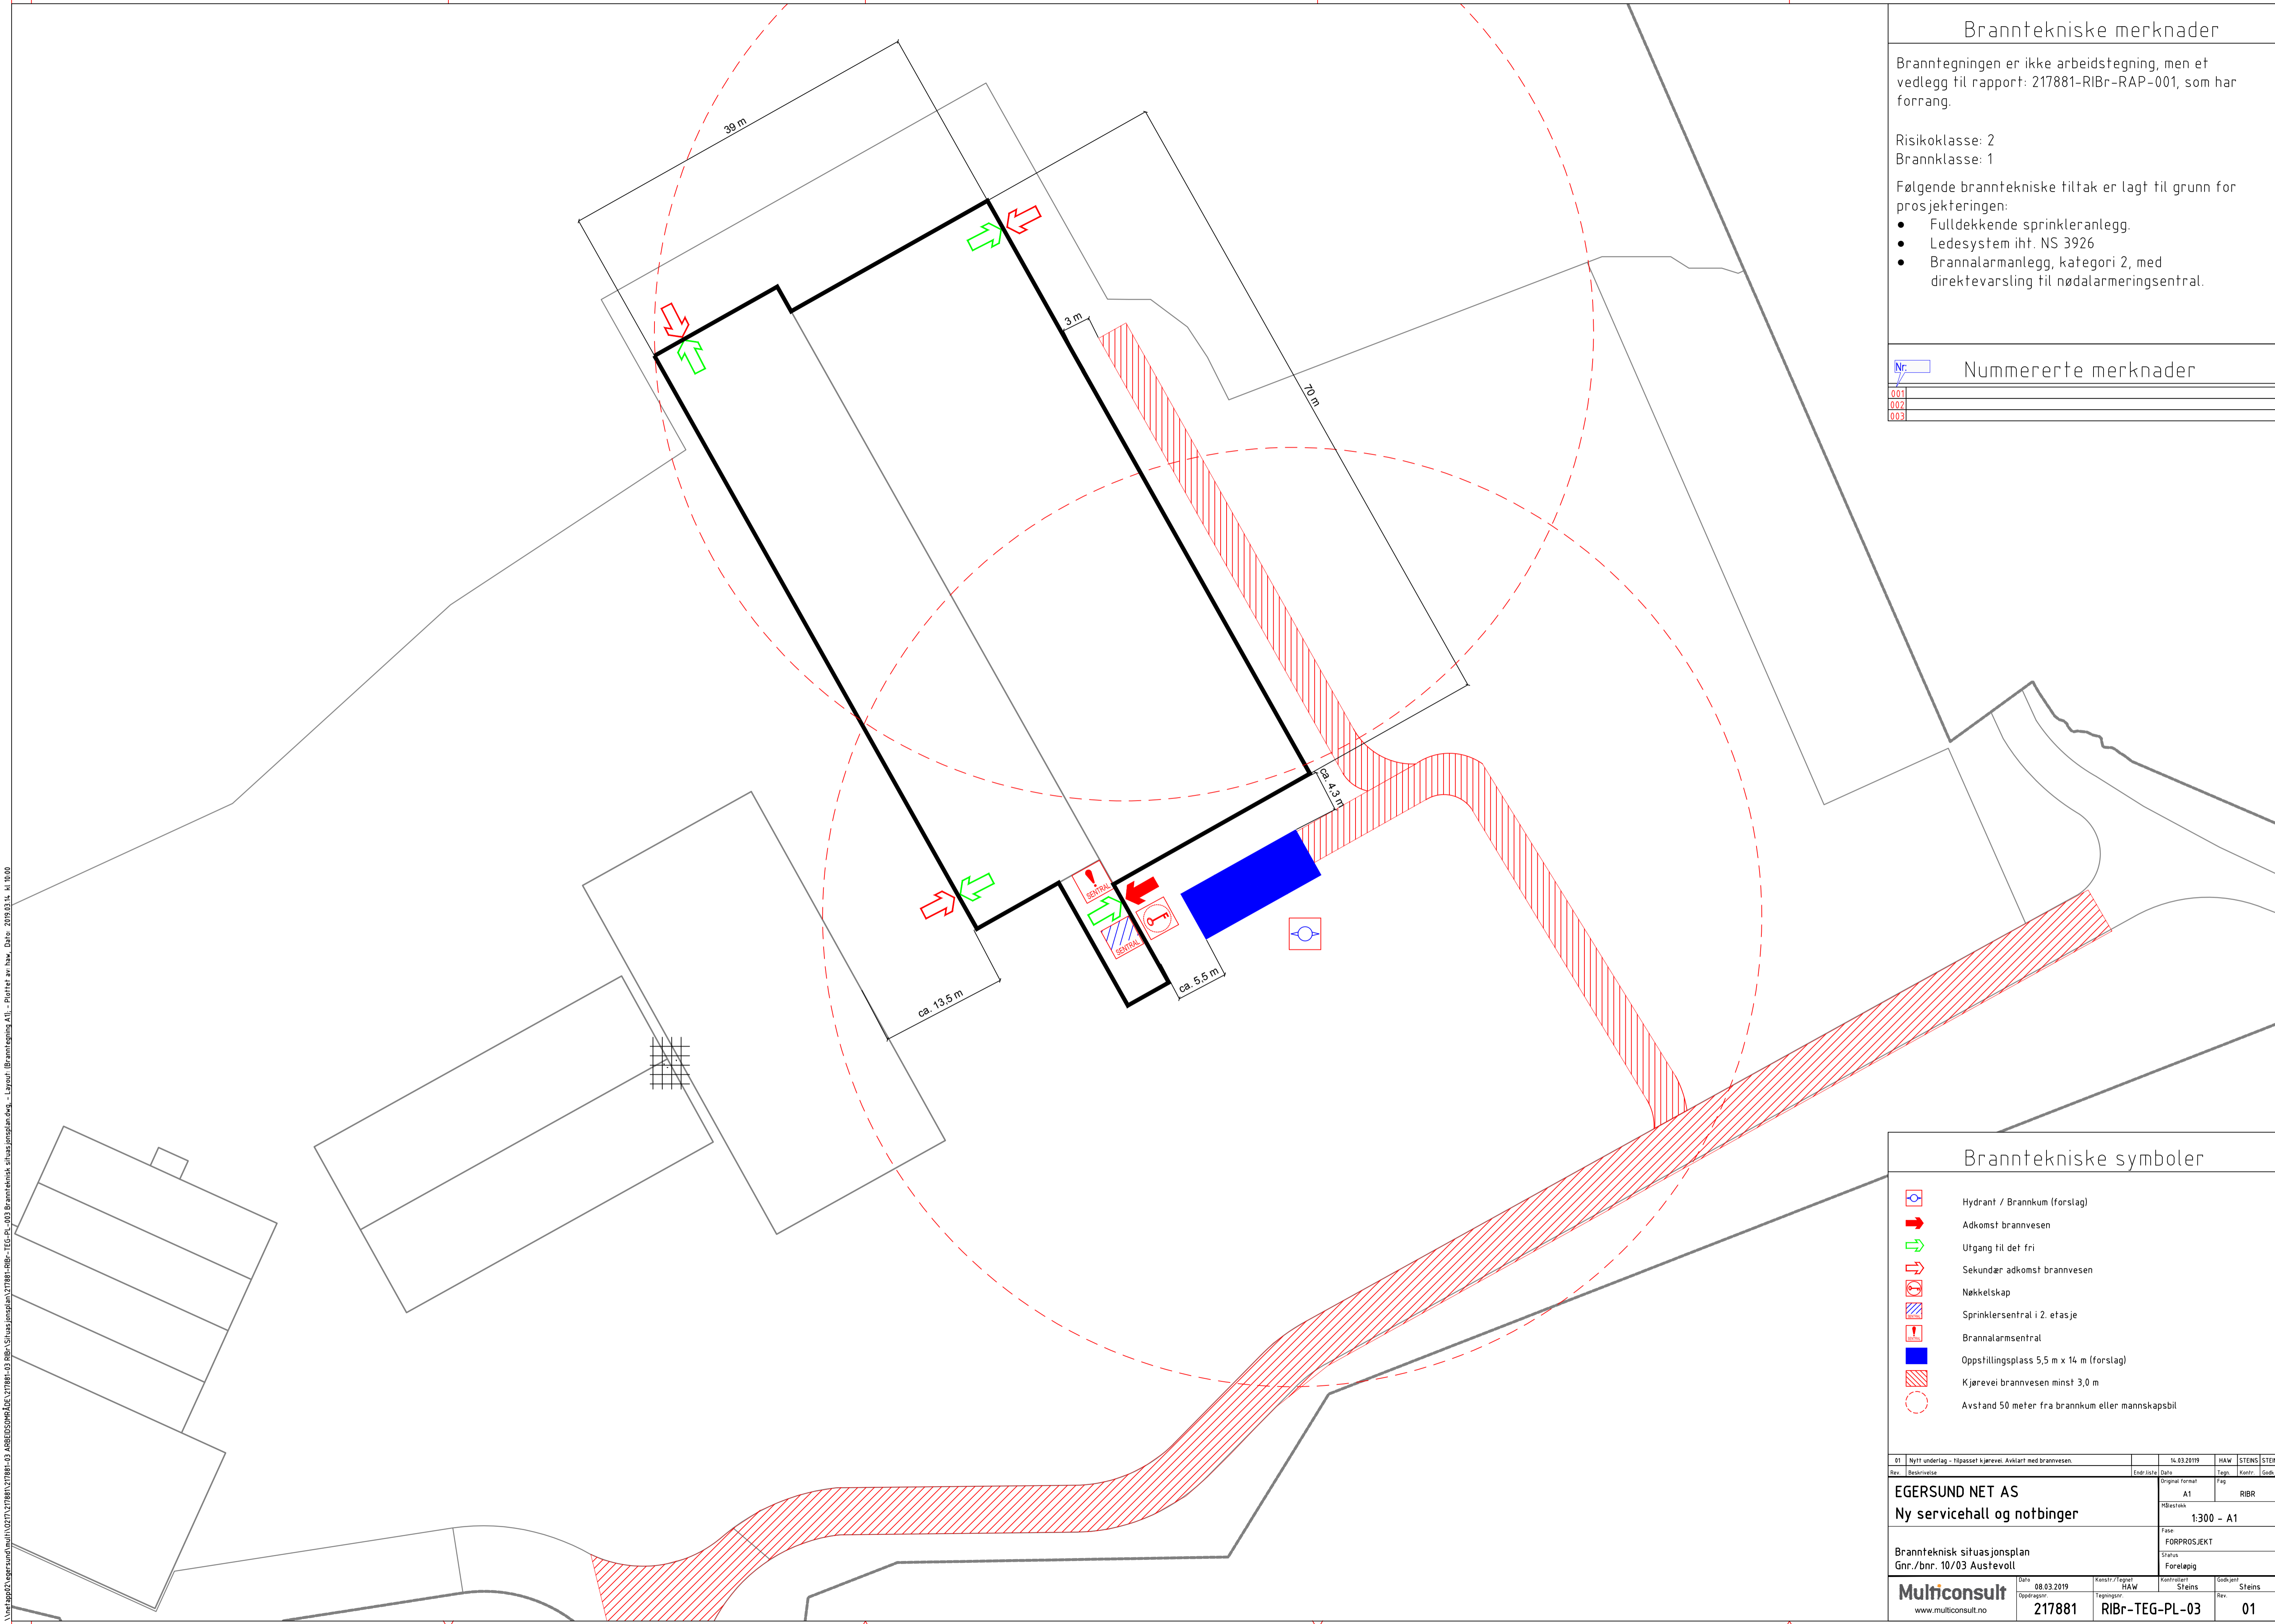

Branntekniske symboler

- Hydrant / Brannkum (forslag)
- Adkomst brannvesen
- Utgang til det fri
- Sekundær adkomst brannvesen
- Nøkkelskap
- Sprinklersentral i 2. etasje
- Brannalarmsentral
- Oppstillingsplass 5,5 m x 14 m (forslag)
- Kjørevei brannvesen minst 3,0 m
- Avstand 50 meter fra brannkum eller mannskapsbil

01	Nytt underlag - Tilpasset kjørevei. Avklart med brannvesen.	14.03.2019	HAW	STENS	STENS
Rev.	Bestrivelse	Dato	Utarbeidet av	Godkjent av	Godkjent av
			Original forval	Fav	Godst
EGERSUND NET AS			A1	RIBR	
Ny servicehall og notbinger			1:300 - A1		
Brannteknisk situasjonsplan			Fase		
Gnr./bnr. 10/03 Austevoll			FORPROSJEKT		
			Status		
			Foreløpig		
Multiconsult		Dato	Konstr./Tegnet	Kontrollert	Godkjent
www.multiconsult.no		08.03.2019	HAW	Steins	Steins
Oppdragsnr.		Tegningsnr.	Rev.		
217881		RIBr-TEG-PL-03	01		